



"ВУЛФ ІНЖИНІРИНГ КОМПАНІ"
WOLF ENGINEERING COMPANY
Товариство з обмеженою відповідальністю

33014, м. Рівне вул. Кн. Ольги, 5 оф. 403 ЄДРПОУ 42494659
тел. (096) 877 78 78

Інвентаризаційна справа № 43

ТЕХНІЧНИЙ ПАСПОРТ
на виробничий будинок з господарськими (допоміжними)
будівлями та спорудами

вулиця (провулок, площа) Київська № 106
місто (селище, село) Рівне
район , область Рівненська

Замовник технічної інвентаризації або уповноважена ним
особа (прізвище ім'я та по батькові фізичної особи або
найменування юридичної особи)

Громадська організація
"Організація інвалідів "Громада майбутнього"

Паспорт виготовлено станом на

" 14 " лютого 20 20 р.

Директор ТОВ "ВУЛФ ІНЖИНІРИНГ КОМПАНІ"

Гергелюк В.М.

Виконав: Гергелюк В.М.


М.П.

Кваліфікаційний сертифікат Серія АЕ № 001992

СХЕМА РОЗТАШУВАННЯ БУДІВЕЛЬ ТА СПОРУД

вулиця (провулок, площа) Київська, № 106
місто (селище, село) Рівне,
 район _____ **область** Рівненська

Масштаб 1:500

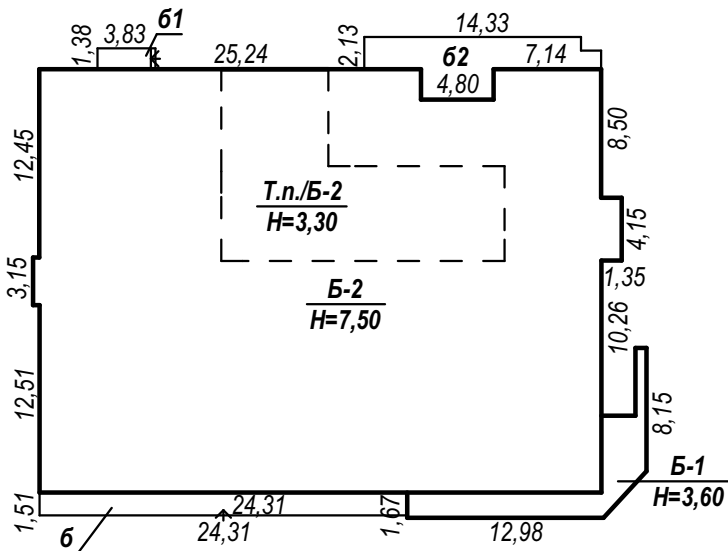

вул. Київська

ЕКСПЛІКАЦІЯ

до схеми розташування будівель та споруд


[illegible]

ПЛАН ВИРОБНИЧОГО БУДИНКУ

будівля їдальні літера "Б-2"
(призначення)
вулиця (провулок, площа) Київська № 106
місто (селище, село) Рівне
район , область Рівненська

Масштаб 1:100

Перший поверх

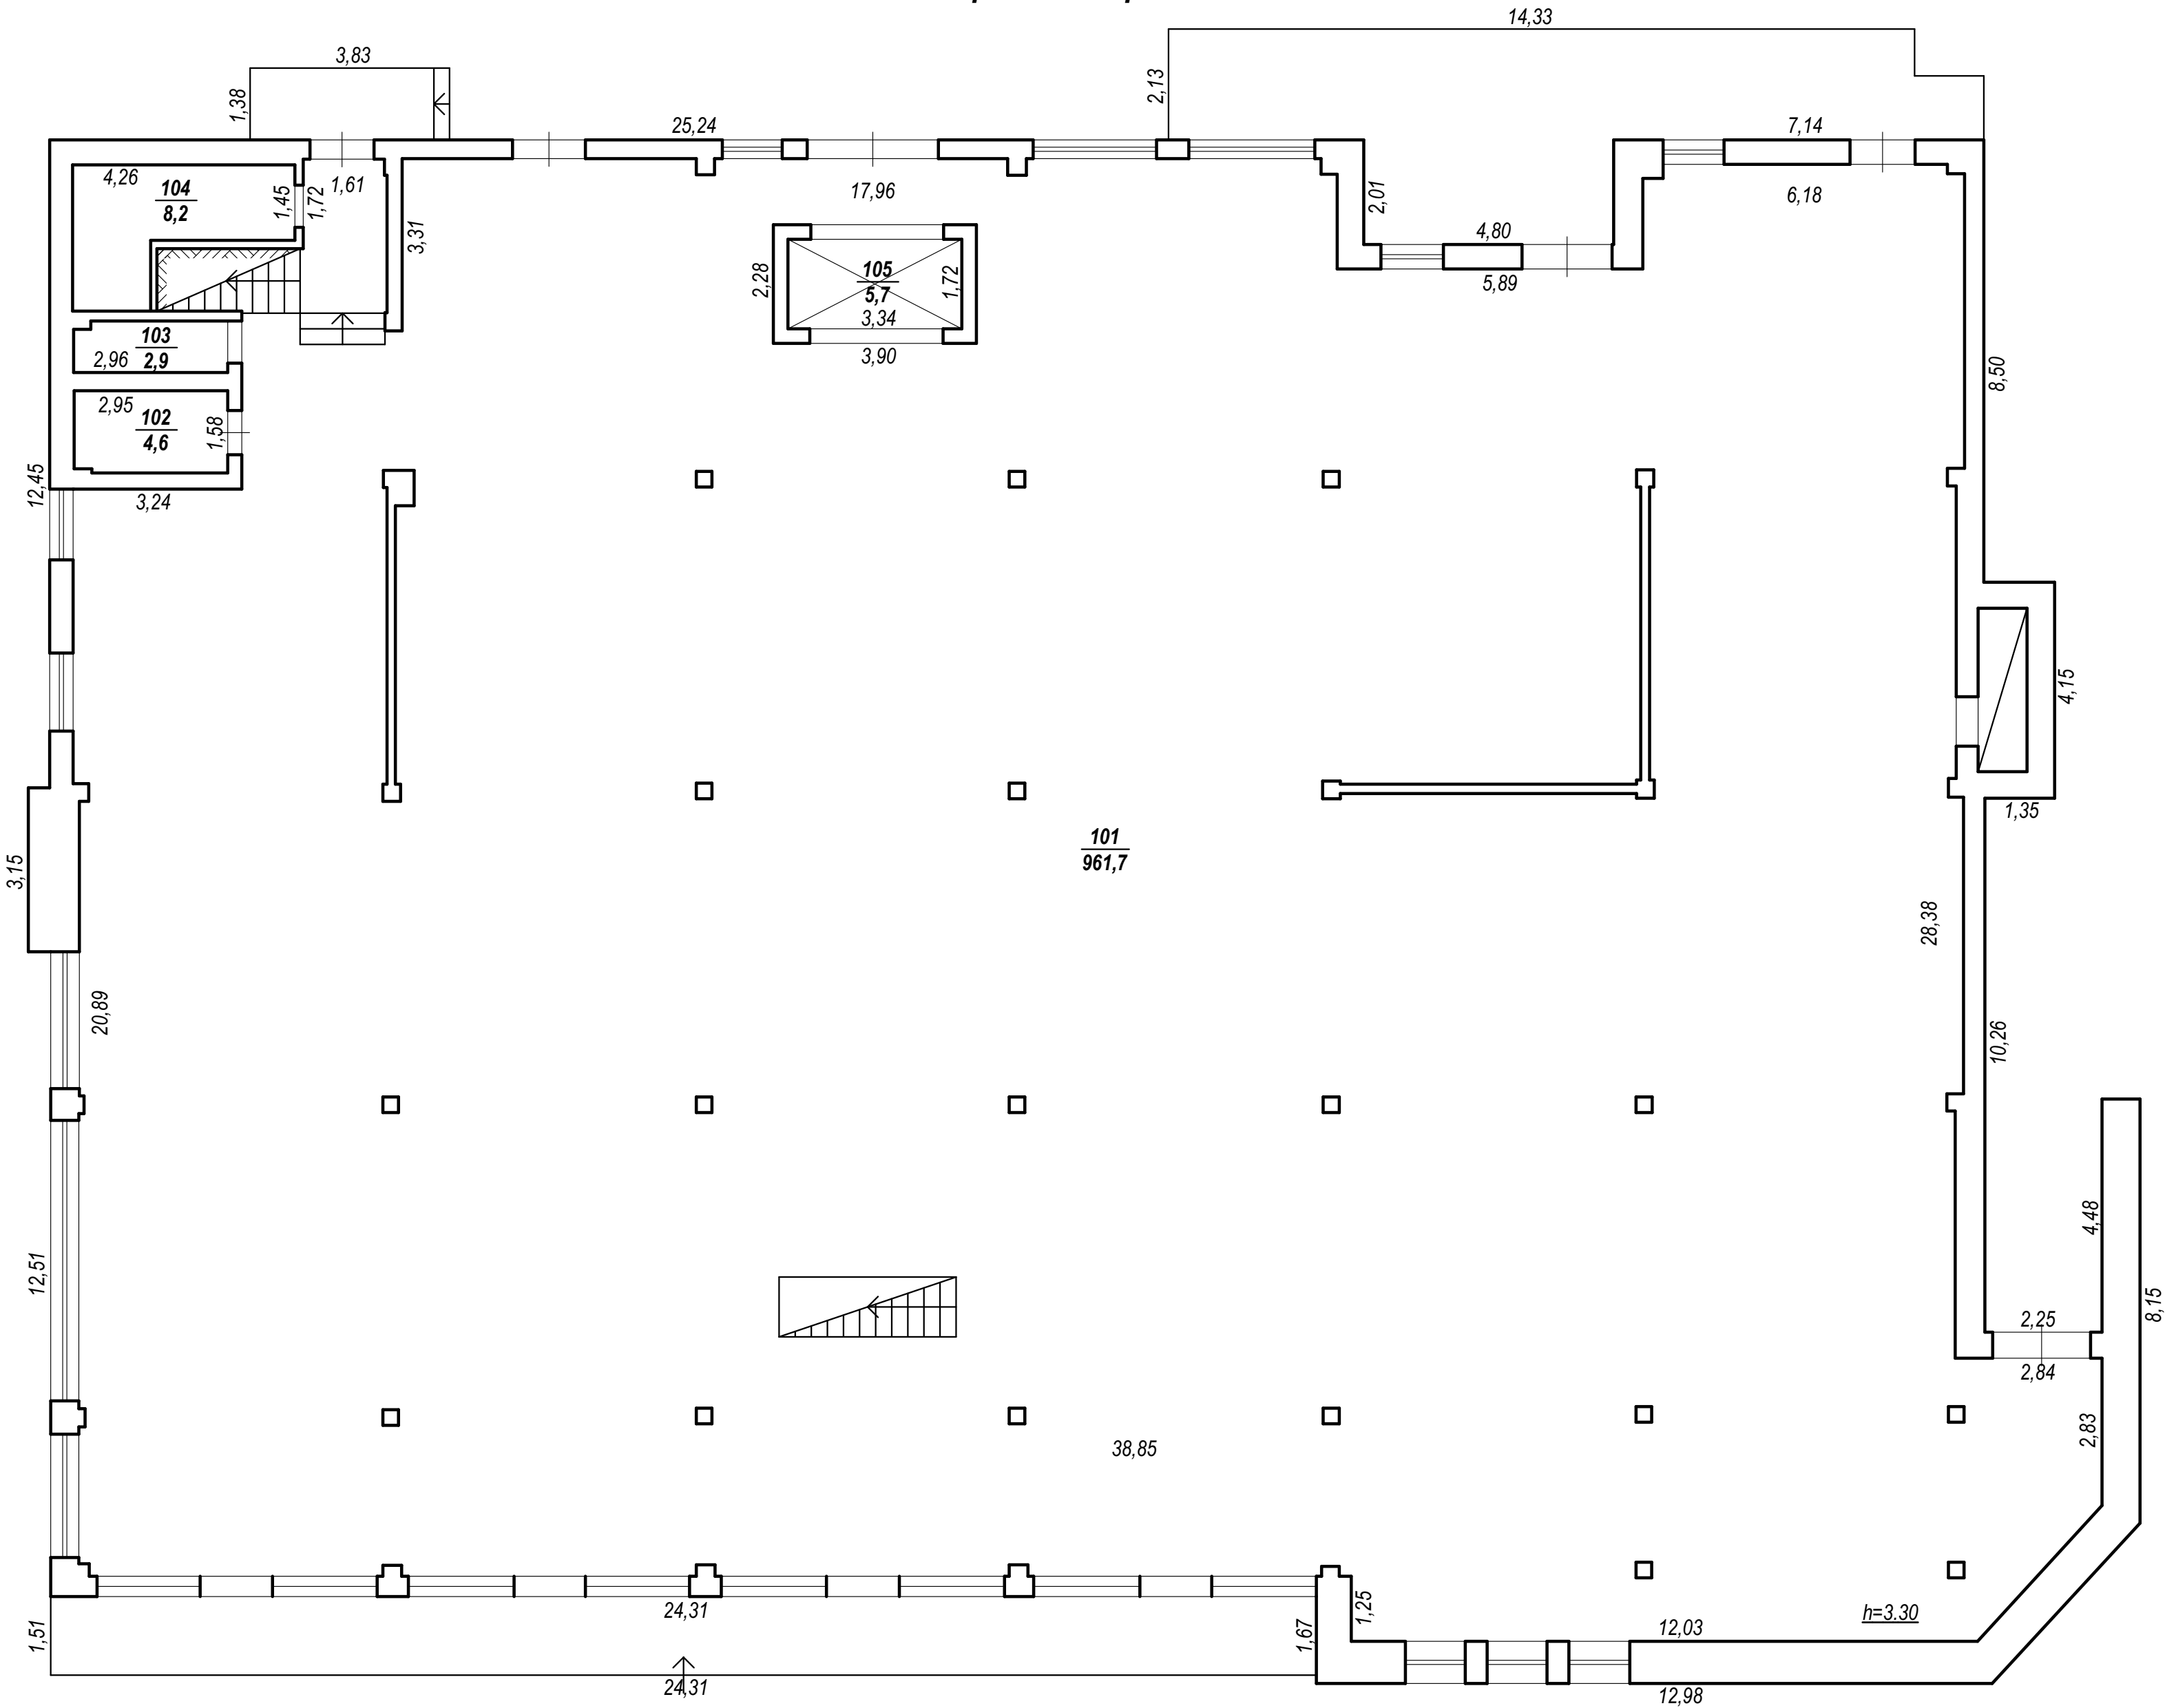


ПЛАН ВИРОБНИЧОГО БУДИНКУ

будівля їдальні літера "Б-2"
(призначення)
вулиця (провулок, площа) Київська № 106
місто (селище, село) Рівне
район , область Рівненська

Масштаб 1:100

Другий поверх

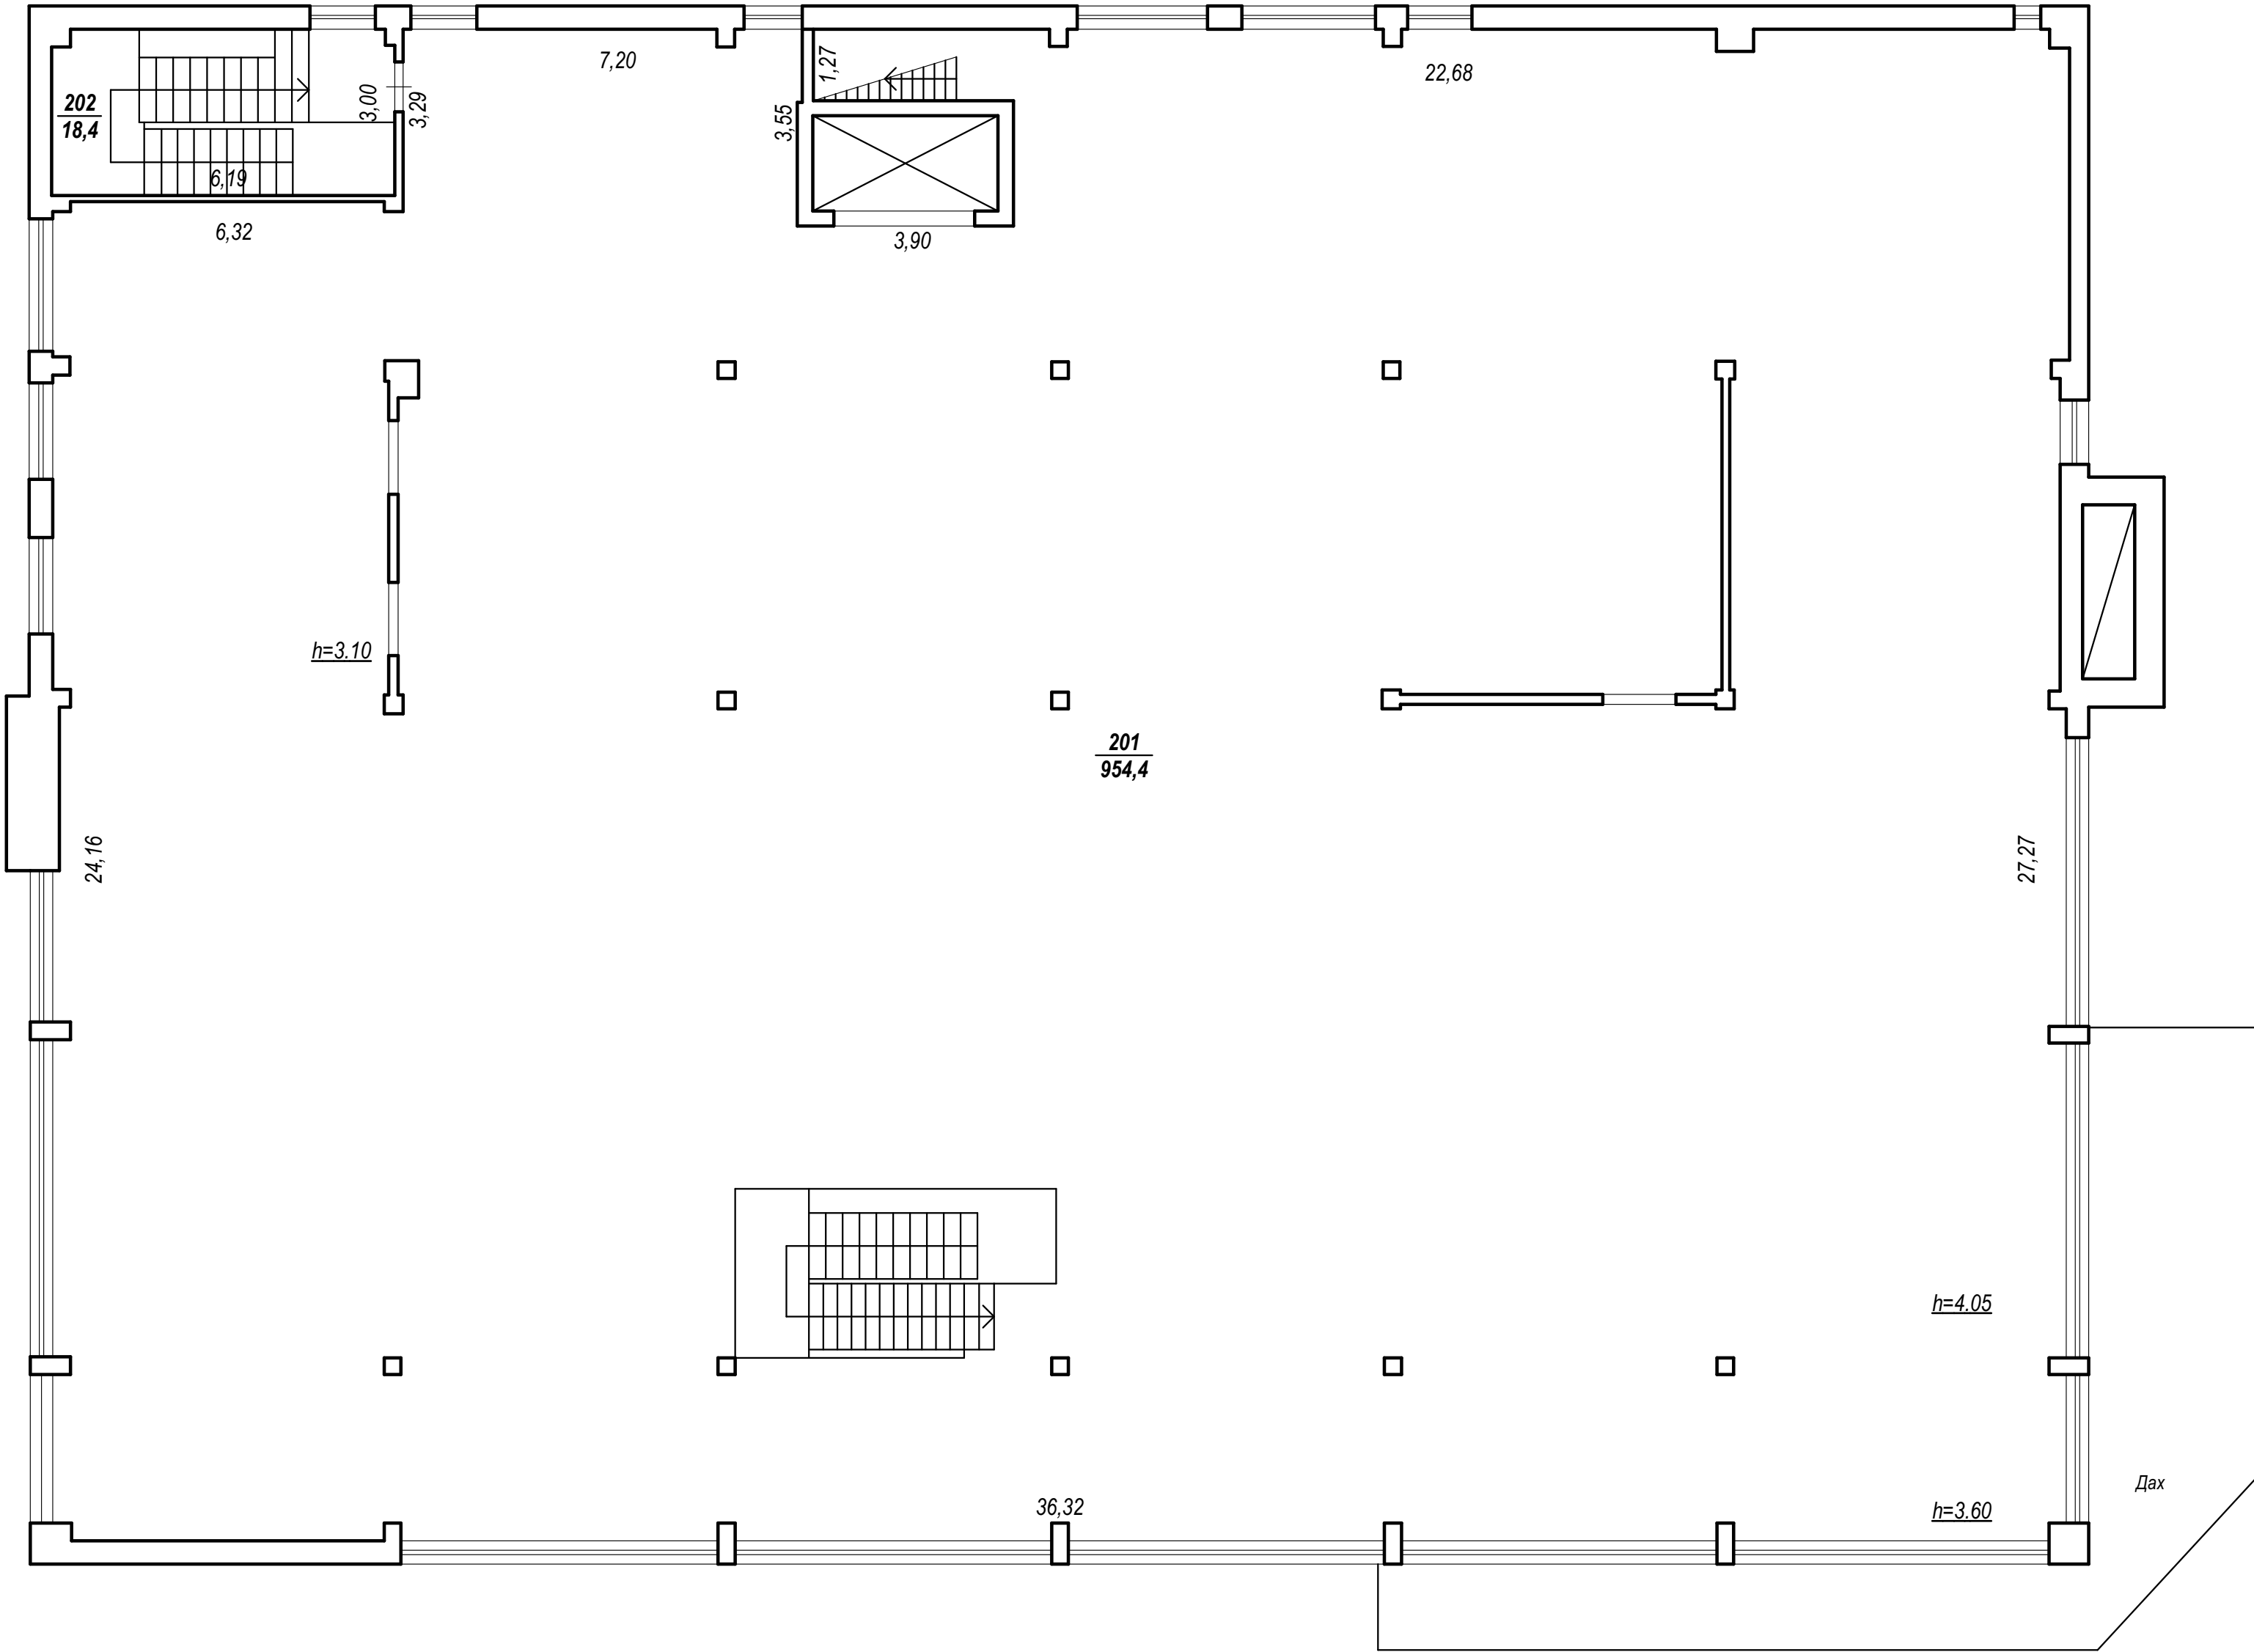

ПЛАН ВИРОБНИЧОГО БУДИНКУ

будівля їдальні

літера "Б-2"

(призначення)

вулиця (провулок, площа)

Київська

№

106

місто (селище, село)


Рівне

район

область Рівненська

Масштаб 1:100

Технічний поверх

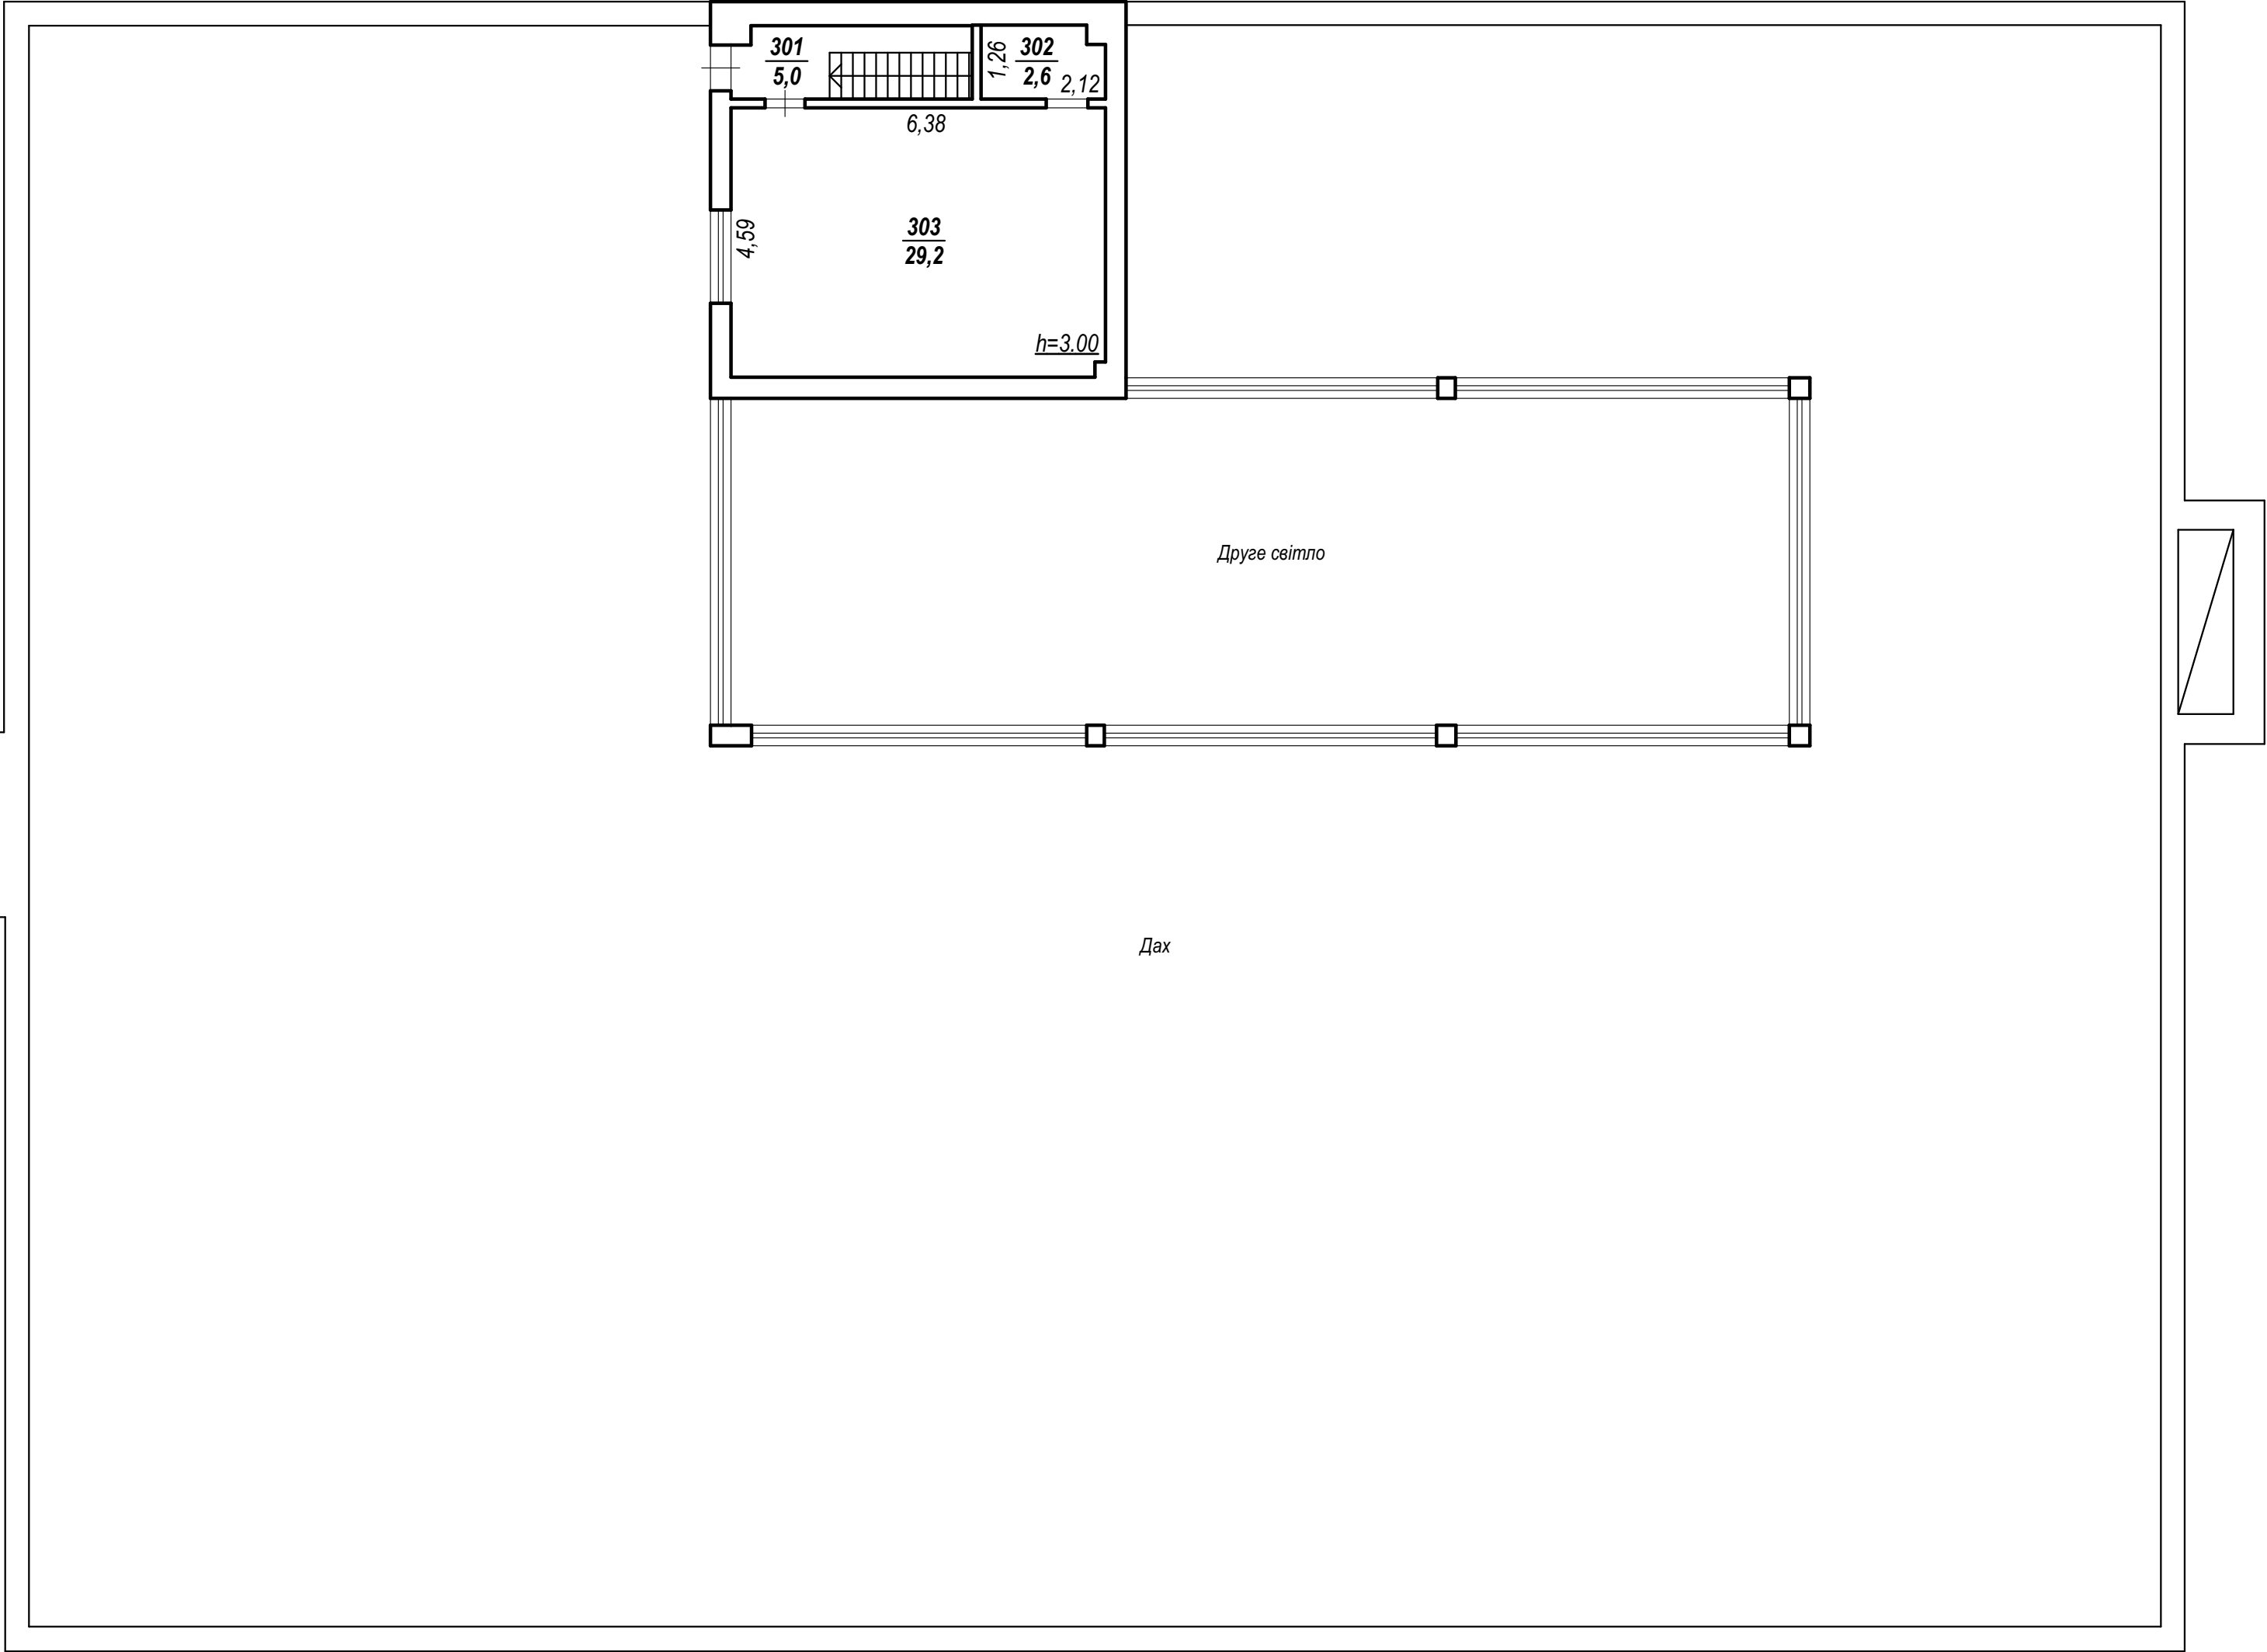

приміщень виробничого будинку

будівля їдальні

літера "Б-2"

(призначення)

вулиця (провулок, площа) Київська № 106,

місто (селище, село) Рівне

район _____, область Рівненська

[illegible]

ХАРАКТЕРИСТИКА

виробничого будинку з господарськими (допоміжними) будівлями та спорудами

[illegible]

" 14 " лютого 20 20 року